



PRESJEK I SASTAV KONSTRUKCIJE STAZE

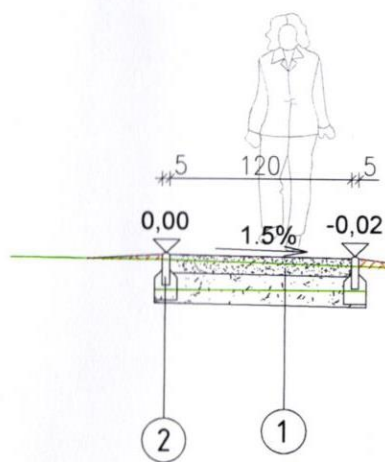

- ① - drobljeni kamen 4/8cm d=5cm
- drobljena kamena mješavina 0/30, Ms=40 MN/m² d=20cm
- posteljica, Ms=15 MN/m²
- UKUPNO: 25,00 cm
- ② -bet. mont. rubnjak dim.5/20/100cm
- na podložnom sloju betona C 16/20 (0,03 m³/m)

SITUACIJA
ŠETALIŠTE OKO JEZERA U VRPOLJU

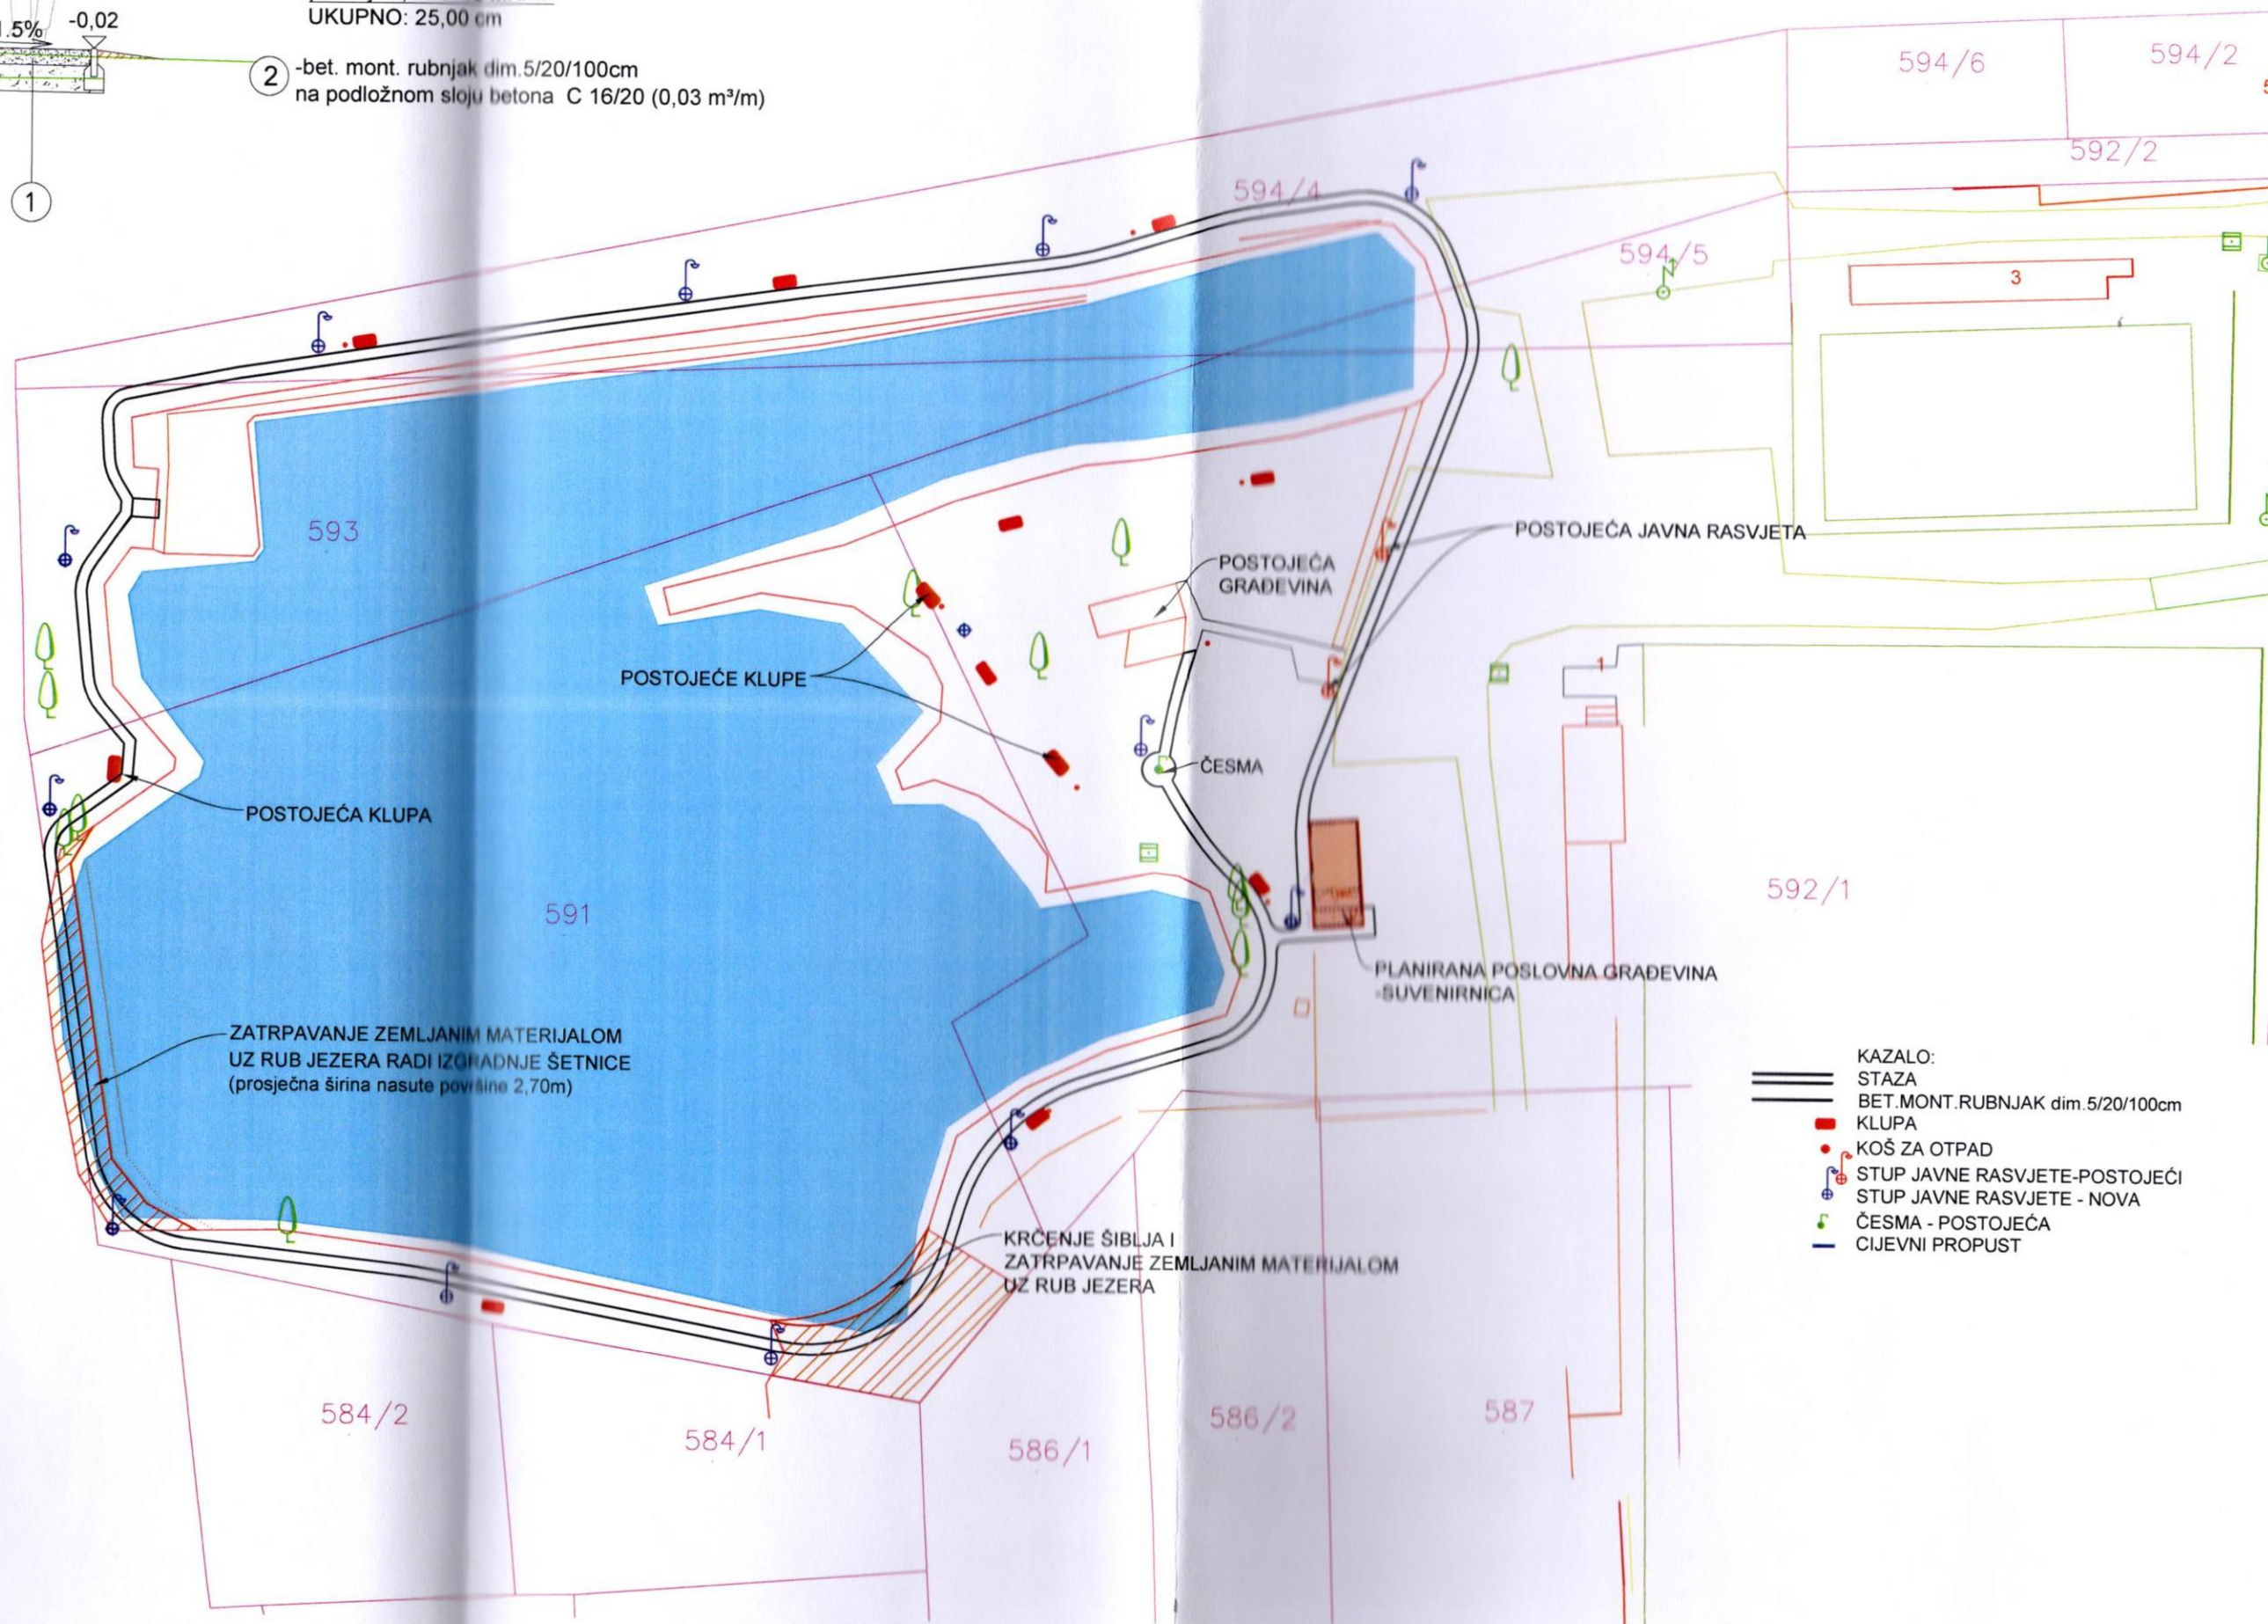

- KAZALO:
- STAZA
 - BET. MONT. RUBNJAK dim. 5/20/100cm
 - KLUPA
 - KOŠ ZA OTPAD
 - STUP JAVNE RASVJETE-POSTOJEĆI
 - STUP JAVNE RASVJETE - NOVA
 - ČESMA - POSTOJEĆA
 - CIJEVNI PROPUST