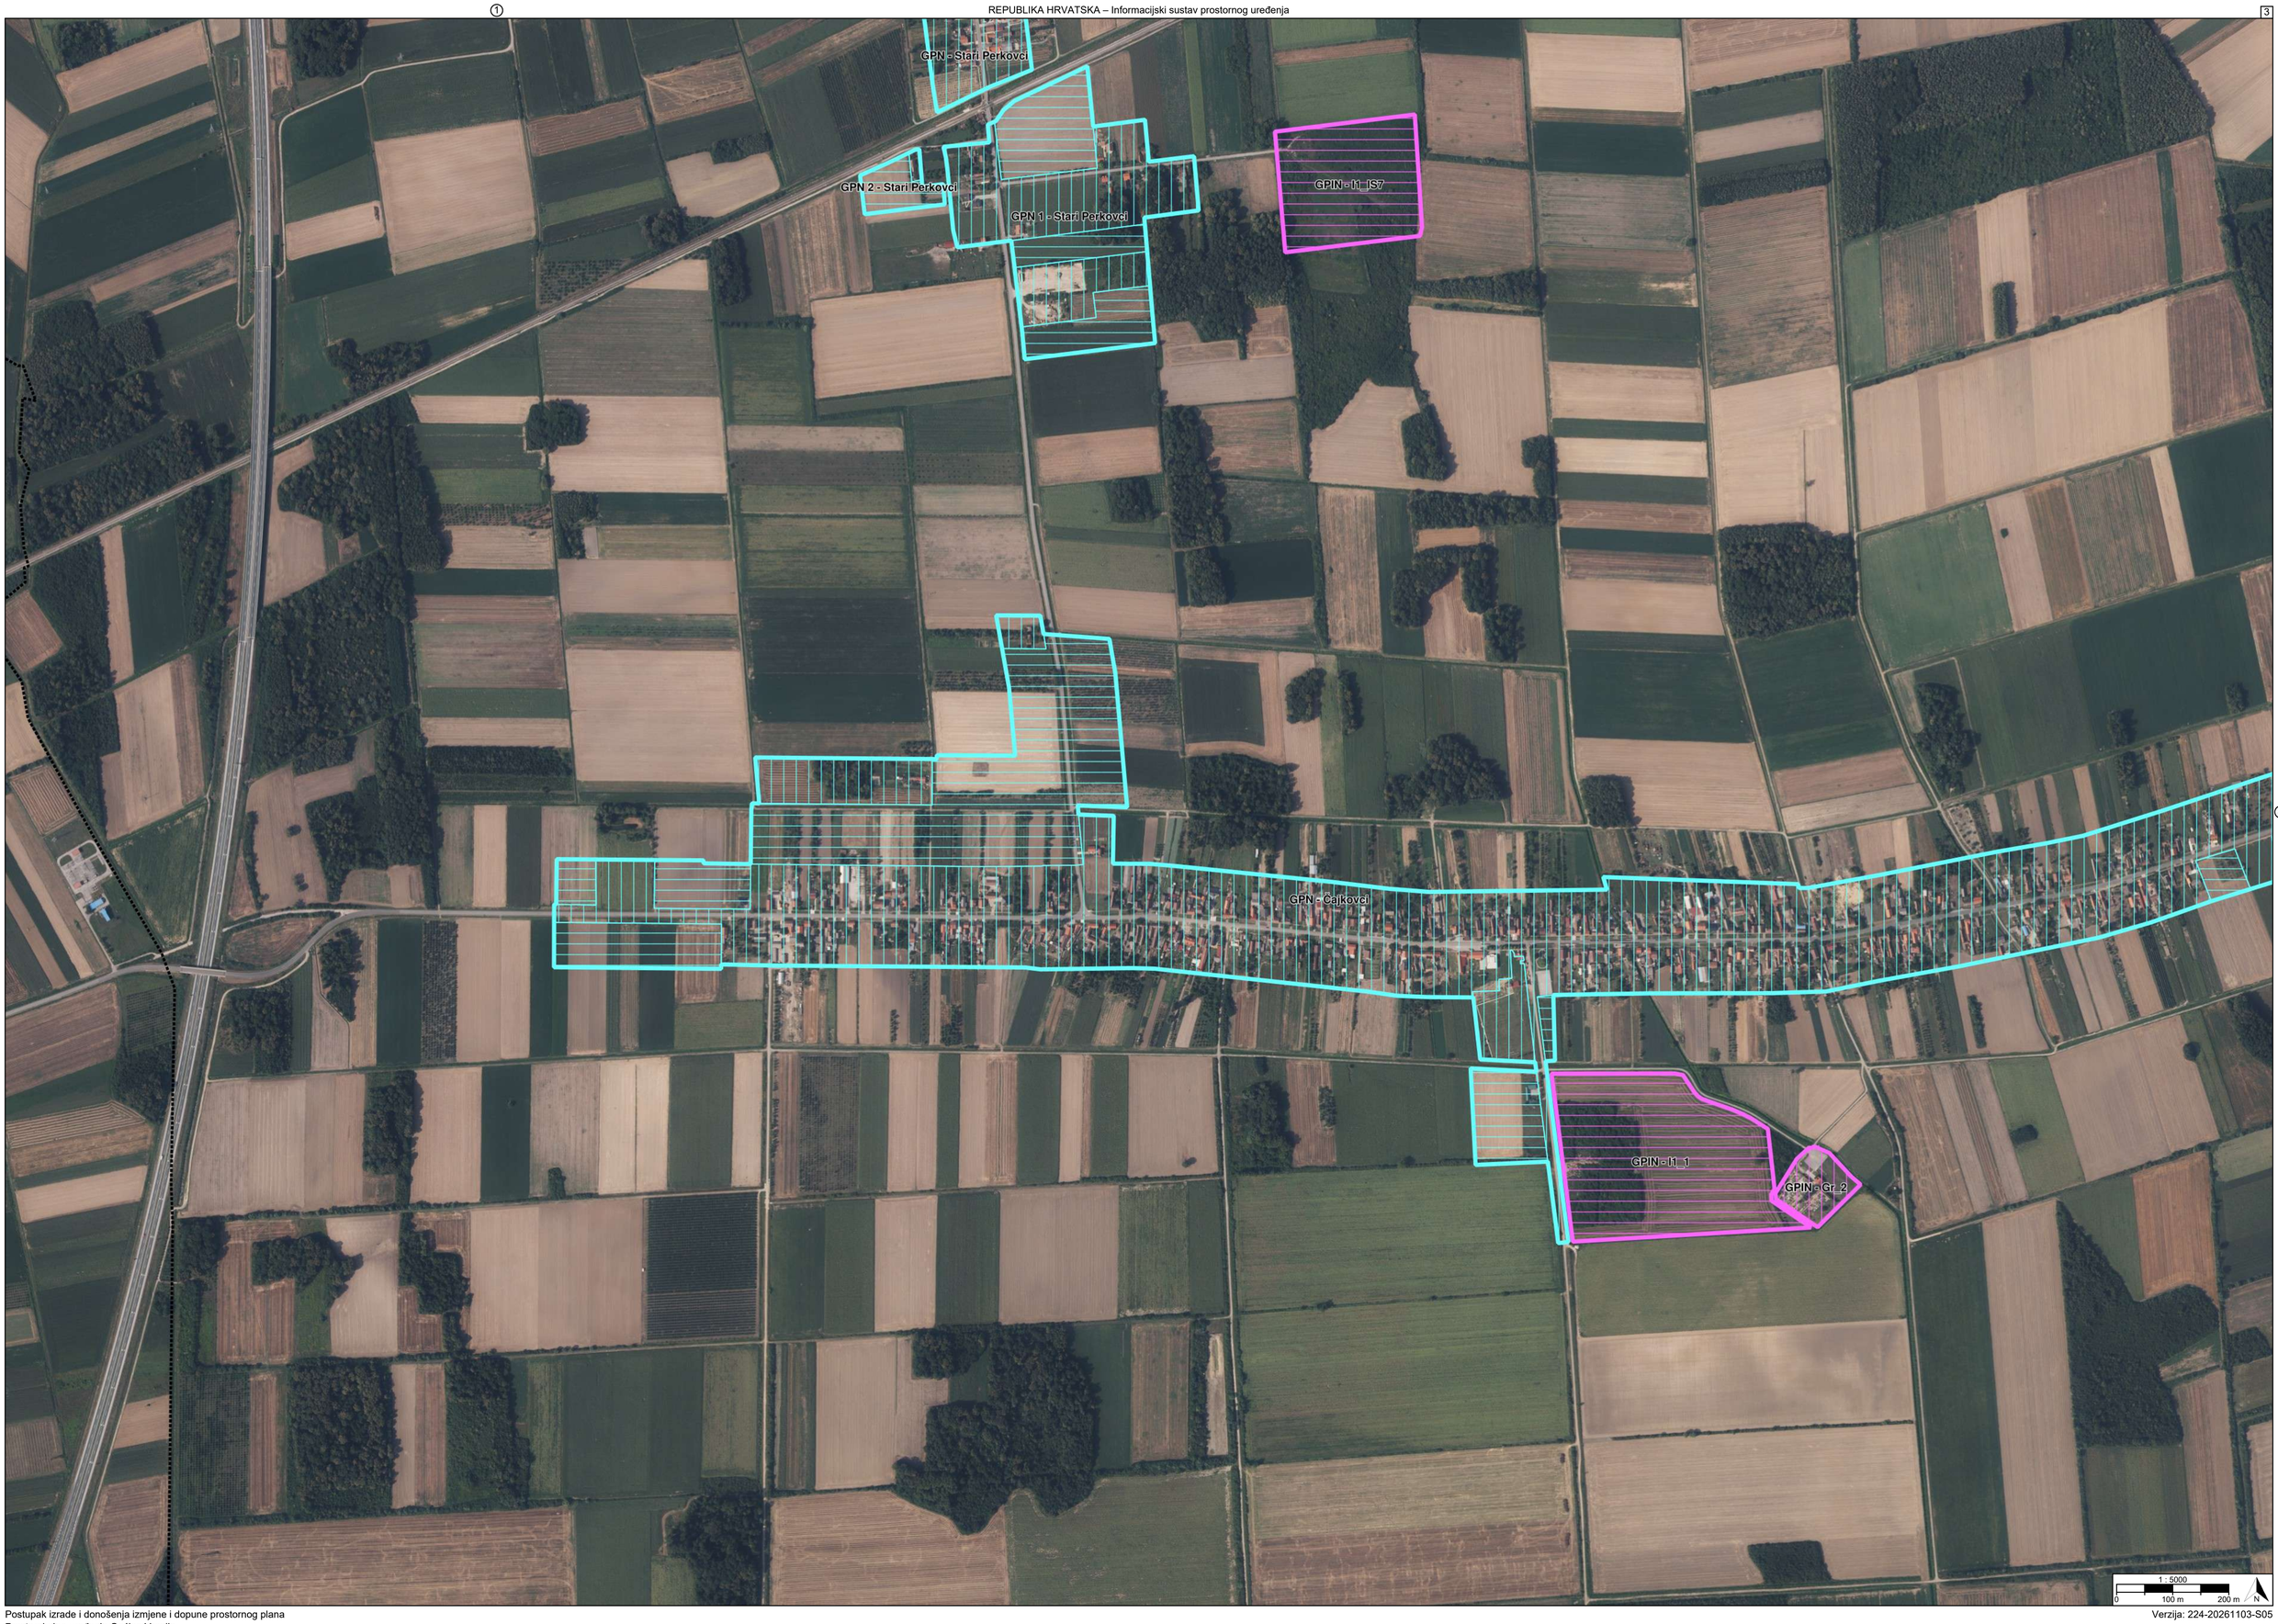
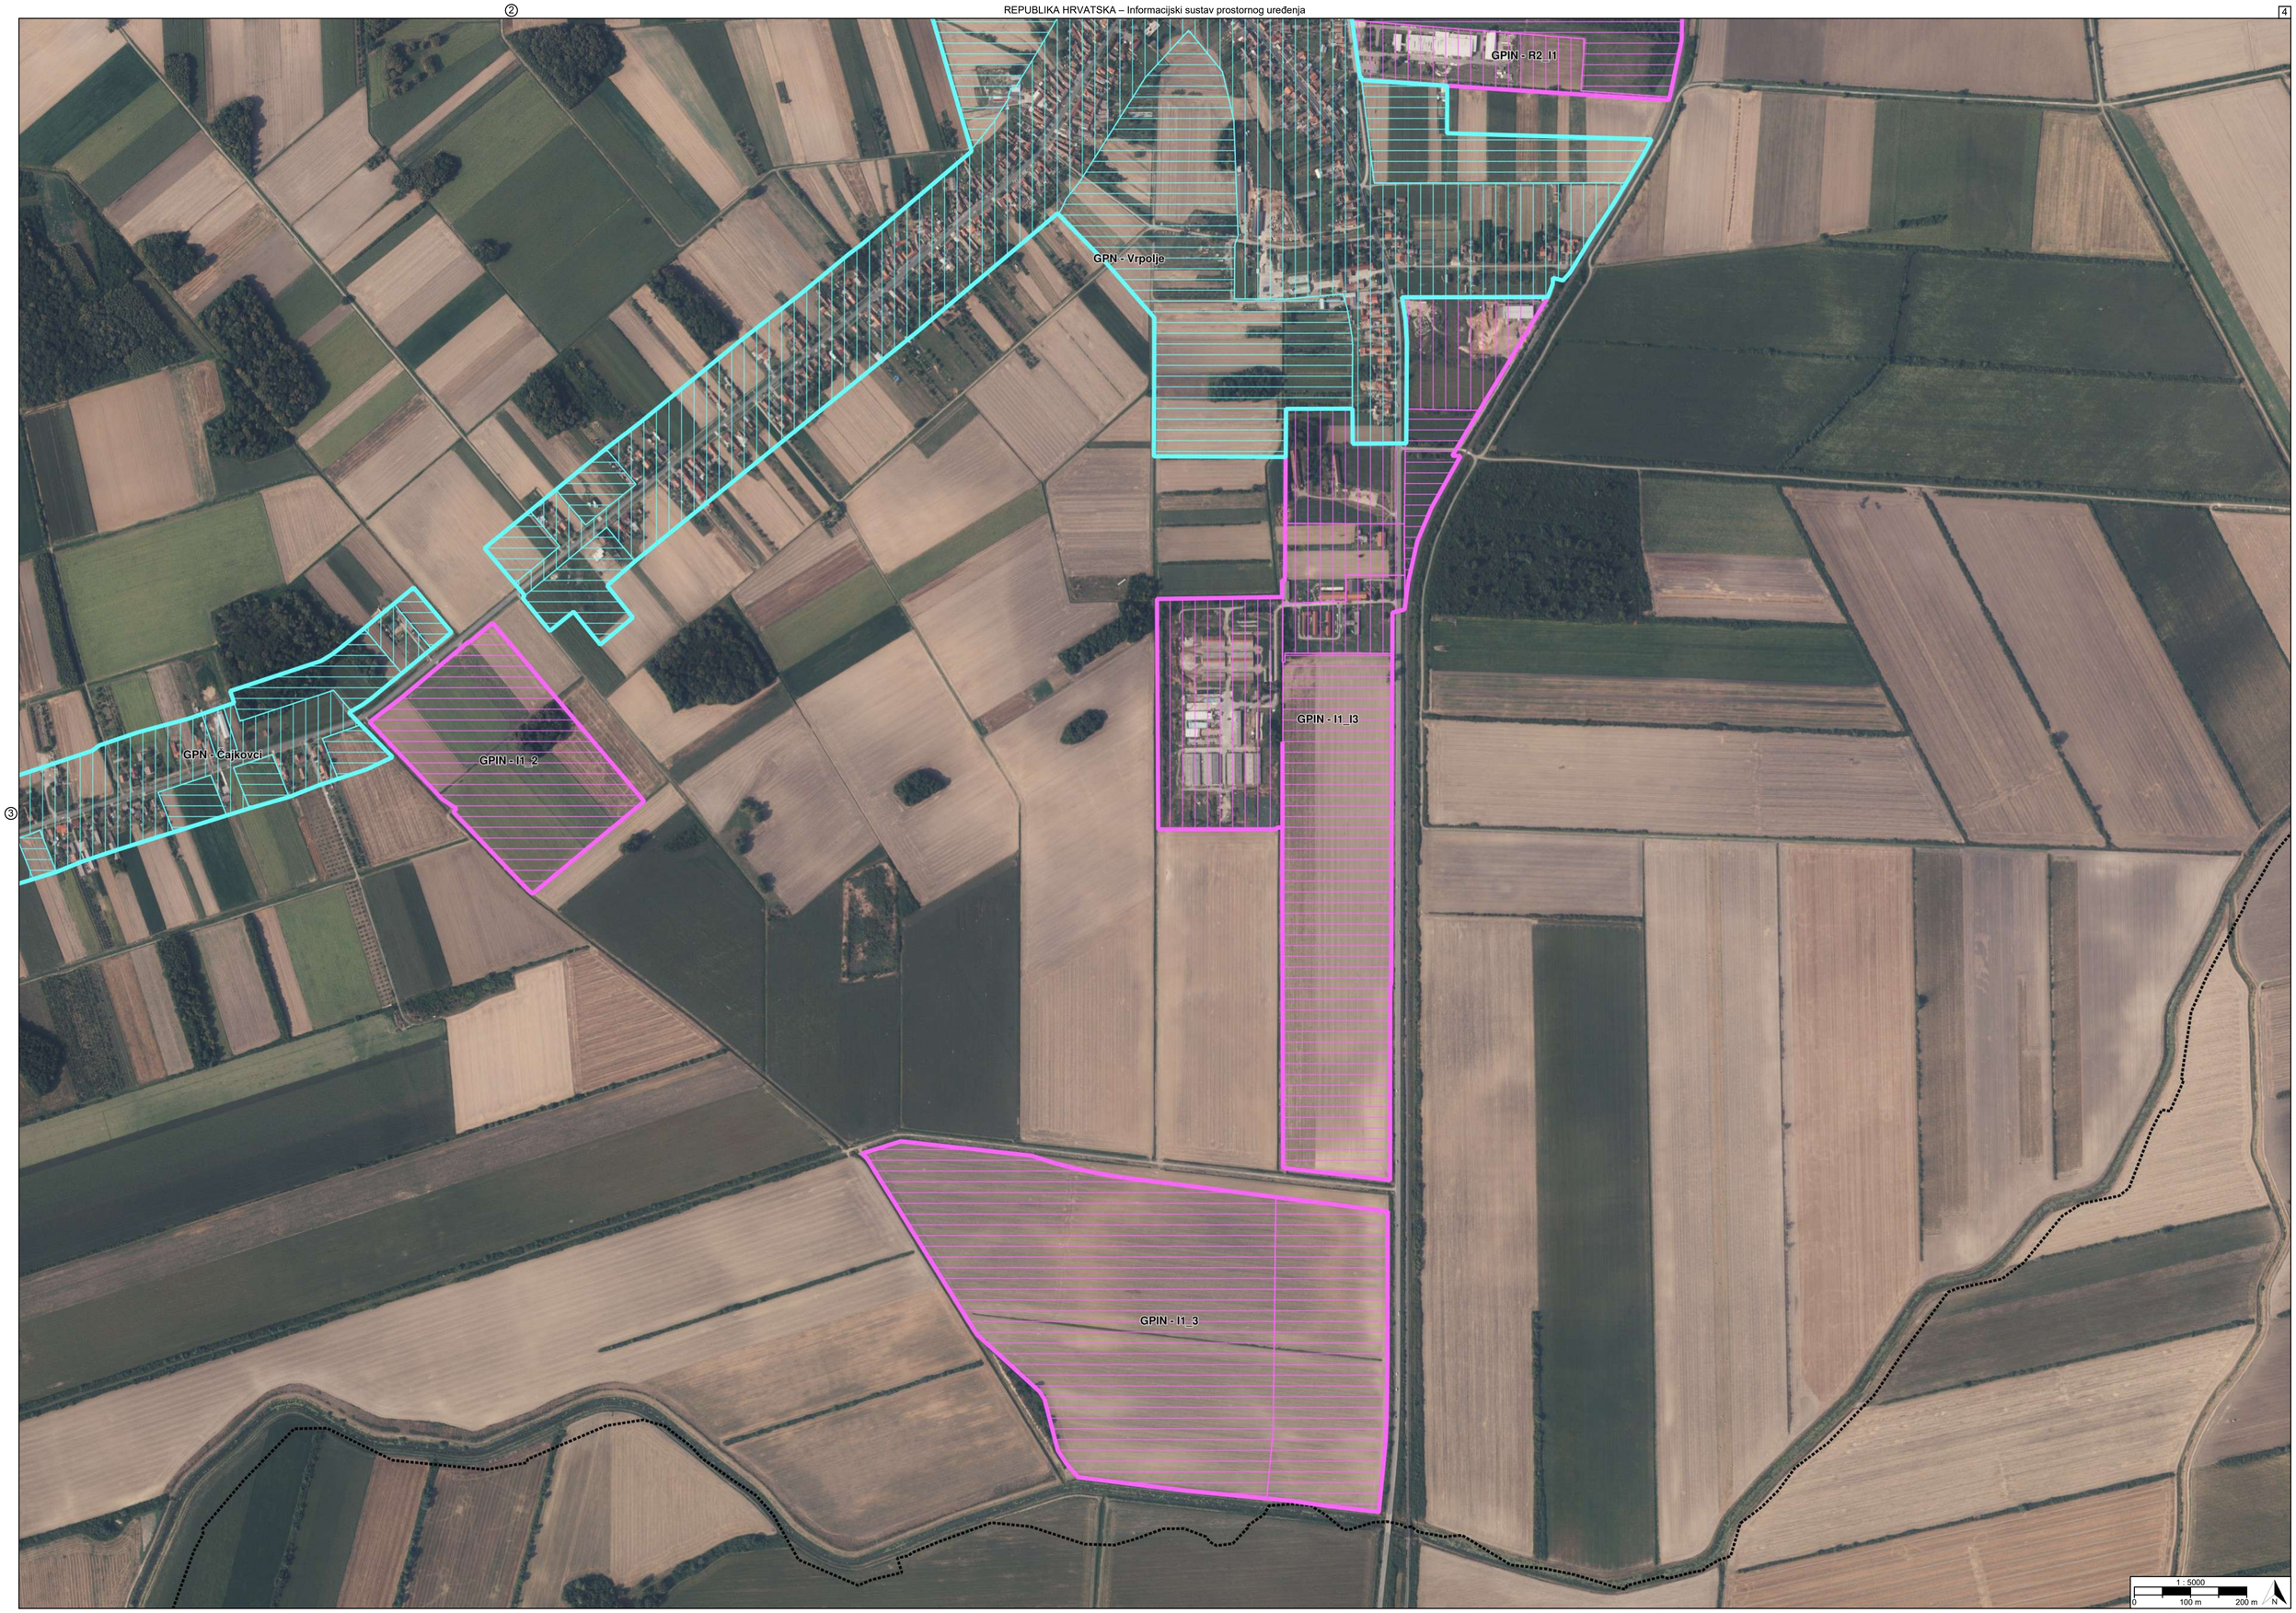

GPIN - D_1
GPIN - Gr_1
GPN - Stari Perkovci
1 : 5000
0
100 m
200 m
N


GPIN - I1_4
GPN - Vrpolje
GPIN - D_2
GPIN - R2_I1
1 : 5000
0
100 m
200 m
N


GPN - Stari Perkovci
GPN 2 - Stari Perkovci
GPN 1 - Stari Perkovci
GPIN - I1_IS7
GPN - Čajkovci
GPIN - I1_1
GPIN - Gr_2
1 : 5000
0
100 m
200 m
N


GPN - R2_I1
GPN - Vrpolje
GPN - Čajkovci
GPIN - I1_2
GPIN - I1_I3
GPIN - I1_3
1 : 5000
0
100 m
200 m
N

TUMAČ PLANSKOG ZNAKOVLJA

[OB-1-1] Obuhvat prostornog plana

[OB-1-1-3001] Obuhvat prostornog plana

[KN-2-1] Građevinska područja

GPI[1] [KN-2-1-3201] Izdvojeno građevinsko područje izvan naselja (GPIN)

[KN-2-1-3202] (GPIN) Izgrađeno

[KN-2-1-3203] (GPIN) Neizgrađeno

NA[1] [KN-2-1-3301] Građevinsko područje naselja (GPN)

[KN-2-1-3302] (GPN) Izgrađeno

[KN-2-1-3303] (GPN) Neizgrađeno

REPUBLIKA HRVATSKA
BRODSKO-POSAVSKA ŽUPANIJA, OPĆINA VRPOLJE

Naziv prostornog plana:

Prostorni plan uređenja Općine Vrpolje

Naziv kartografskog prikaza prostornog plana:	Mjerilo prikaza:
1.2. Građevinska područja	1:5000

Vrsta postupka:
Postupak izrade i donošenja izmjene i dopune prostornog plana

Faza izrade plana:	Oznaka revizije plana:
Prijedlog prostornog plana za javnu raspravu	

Odluka o izradi prostornog plana:
Odluka o izradi izmjene i dopune Prostornog plana uređenja Općine Vrpolje (Službeni glasnik Općine Vrpolje broj 16/2024)

Javna rasprava:
Javna rasprava provodi se od 12.11.2026. do zaključno s danom 19.11.2026.

Javni uvid:	Javno izlaganje:
od 12.11.2026. godine do 19.11.2026. godine, na lokaciji: Općina Vrpolje, Trg dr. Franje Tuđmana 1, 35 210 Vrpolje, 09:00 - 12:00	dana 13.11.2026. godine, na lokaciji: Općina Vrpolje, Trg dr. Franje Tuđmana 1, 35 210 Vrpolje, 12:00

Nositelj izrade prostornog plana:	Odgovorna osoba nositelja izrade:
Brodsko-posavska županija, Općina Vrpolje Jedinstveni upravni odjel	PROČELNICA JEDINSTVENOG UPRAVNOG ODJELA OPĆINE VRPOLJE Ivana Kovačević dipl.iur.
Tijelo koje donosi prostorni plan:	Predsjednik tijela koje donosi prostorni plan:
Brodsko-posavska županija, Općina Vrpolje Općinsko vijeće	PREDSJEDNICA OPĆINSKOG VIJEĆA Marlena Kajić Andrijević mag.iur.
Stručni izrađivač prostornog plana: URBANISTICA d.o.o. Zagreb, Gajeva 2A OIB: 42857246988	Odgovorna osoba stručnog izrađivača: DIREKTOR Jasminka Pilar-Katavić dipl.ing.arh.
	Odgovorni voditelj izrade: Ines Kotula mag.ing.arch.

Stručni tim:

Jasminka Pilar - Katavić, dipl.ing.arh.
Sara Brmbota, mag.ing.arch
Nikolina Gradečki, mag.ing.arch.
Ines Kotula, mag.ing.arch.
Iva Lukinić, dipl.ing.arh.
Gordan Maček, dipl.ing.prom.
Ana Putar, dipl.ing.arh.
Ivana Puzavac, mag.ing.arch.
Jasmina Sadek, dipl.ing.arh.
Vilma Stopfer Svečnjak, mag.ing.prosp.arch.
Domagoj Šumanovac, ing.arh.
Antonio Pavešković, univ.bacc.geog. & univ.bacc. hist.
Ivana Katavić, bacc.oec

REPUBLIKA HRVATSKA
BRODSKO-POSAVSKA ŽUPANIJA, OPĆINA VRPOLJE

Naziv prostornog plana:

Prostorni plan uređenja Općine Vrpolje

Naziv kartografskog prikaza prostornog plana:	Mjerilo prikaza:
1.2. Građevinska područja	1:5000

Vrsta postupka:
Postupak izrade i donošenja izmjene i dopune prostornog plana

Faza izrade plana:	Oznaka revizije plana:
Prijedlog prostornog plana za javnu raspravu	

Prostor za digitalni potpis

Odgovorna osoba nositelja izrade:
PROČELNICA JEDINSTVENOG UPRAVNOG
ODJELA OPĆINE VRPOLJE
Ivana Kovačević dipl.iur.

Odgovorna osoba stručnog izrađivača:
DIREKTOR
Jasminka Pilar-Katavić dipl.ing.arh.

Odgovorni voditelj izrade:

Ines Kotula mag.ing.arch.